



FASAD SÖDER

STRECKAD LINJE BEF MARK

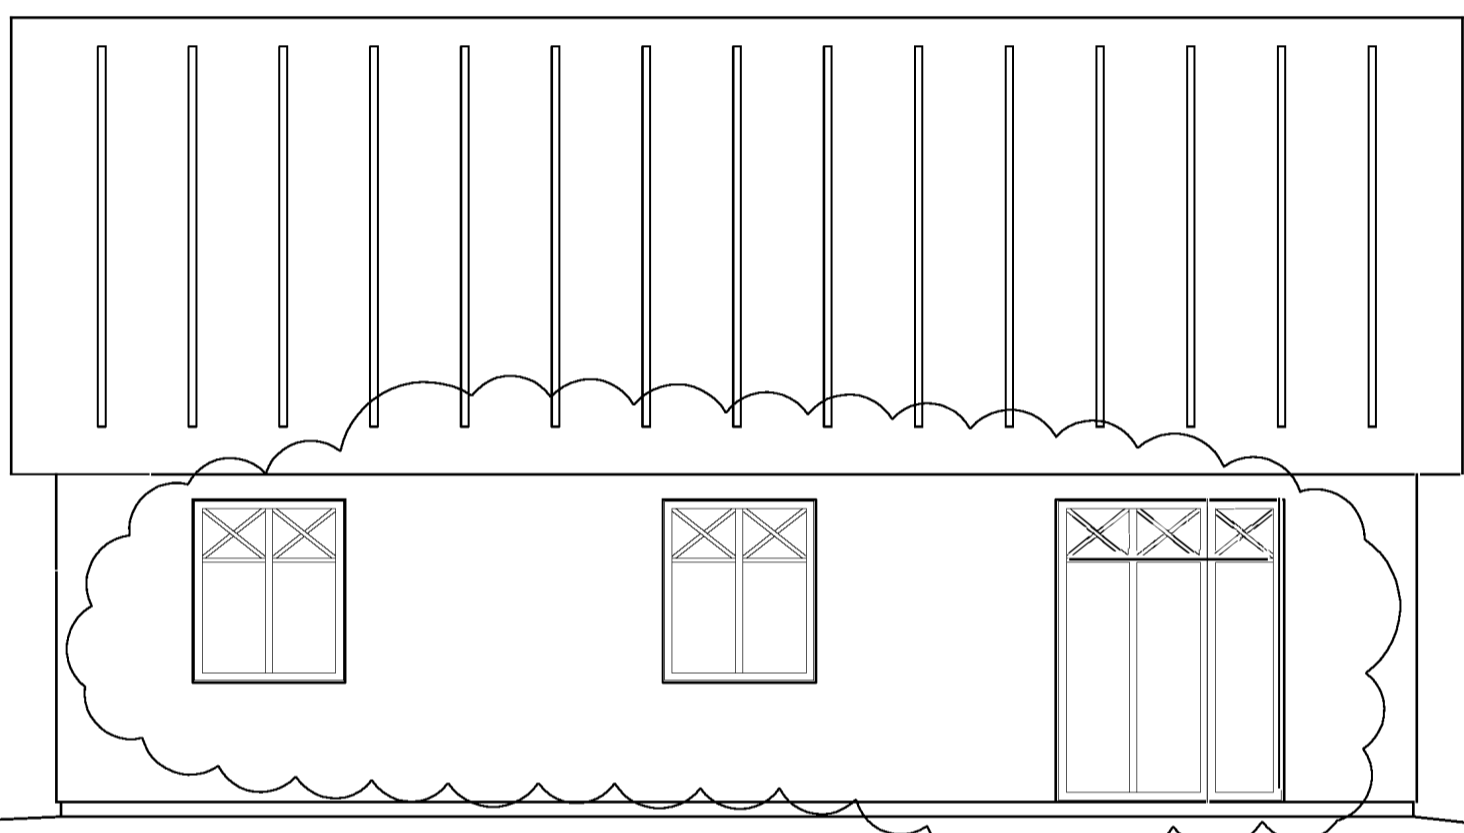


FASAD NORR


STRECKAD LINJE BEF MARK

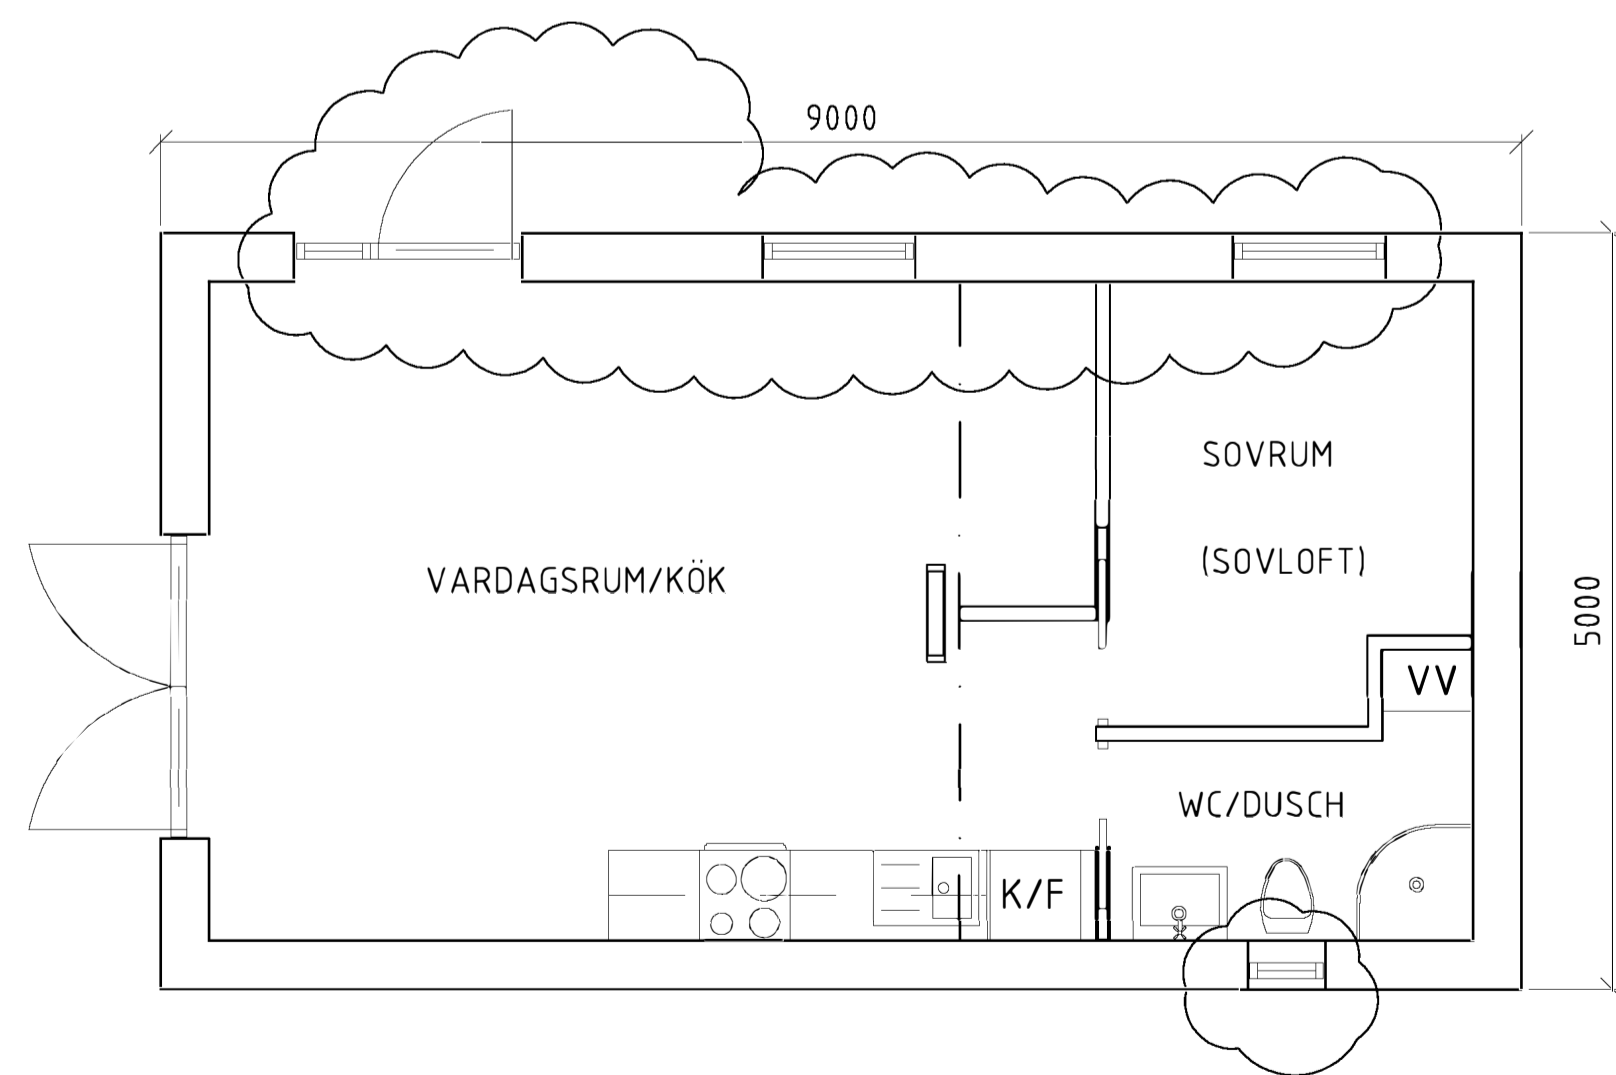

PLAN

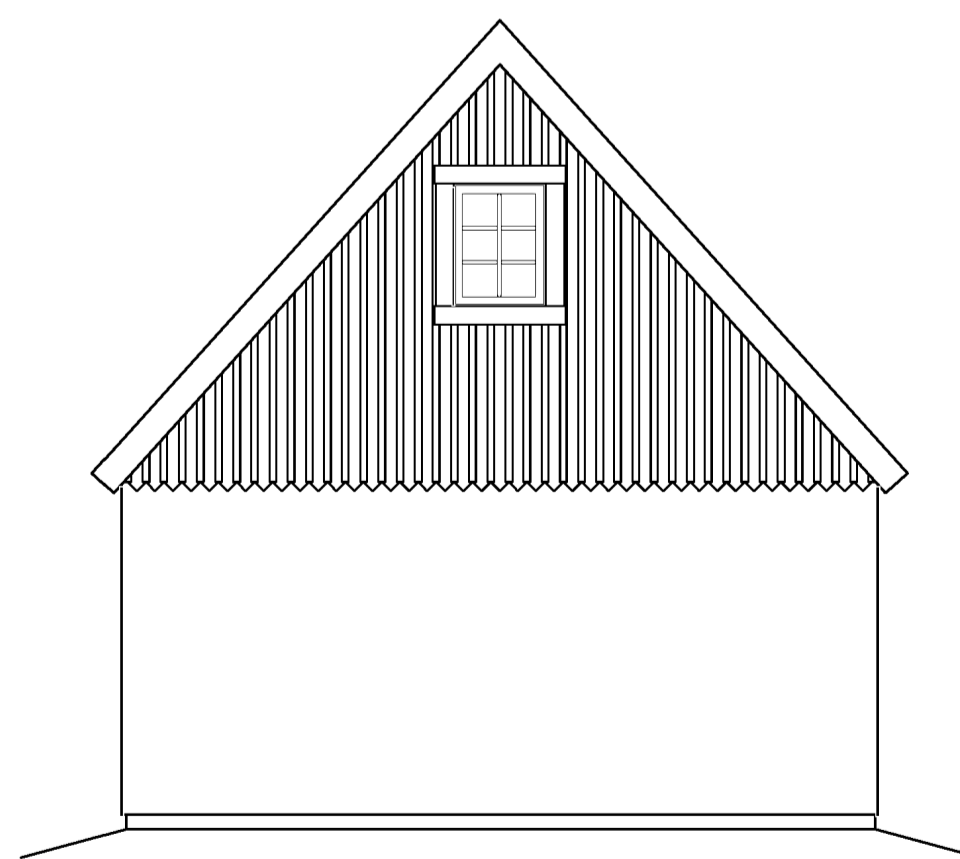

FASAD ÖSTER

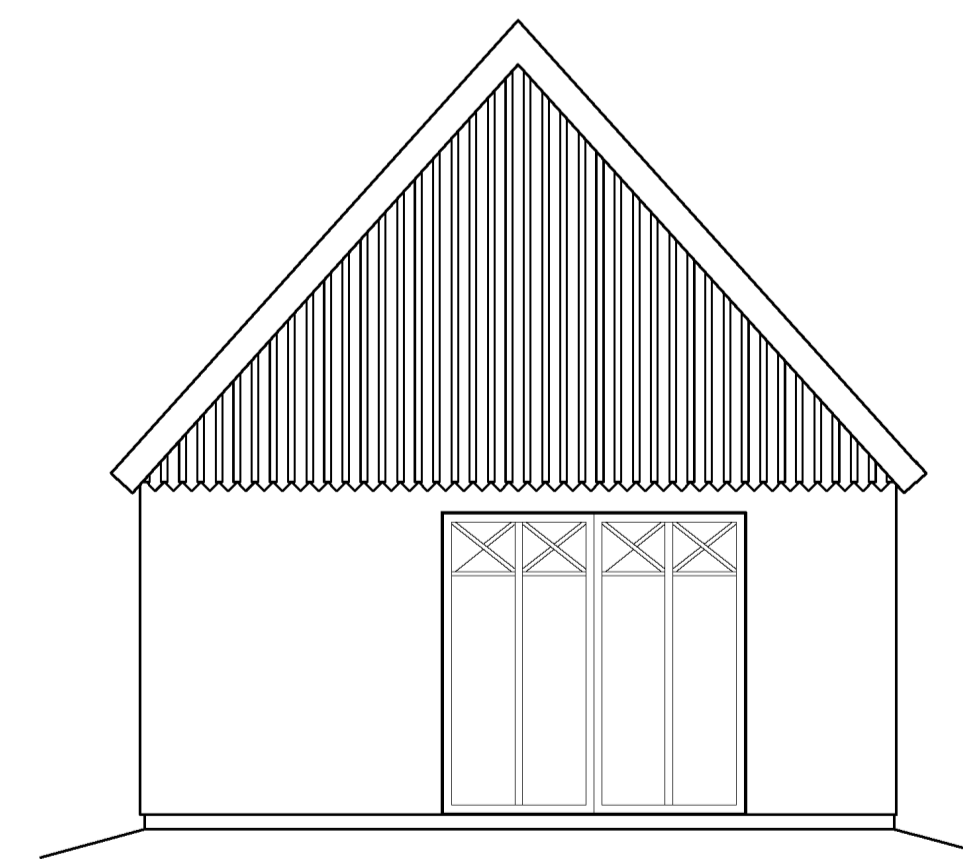

FASAD VÄSTER

B		FÖNSTERSTORLEK		SP		2015-06-16	
A		FG HÖJD OCH MARKKONTUR		SP		2014-11-26	
BET	ANF	ÄNDRINGEN AVSER		SIEN	DATUM		
BYGGLOVSHANDLING							
LUPPDRAG NR		RITAD/KONSTR AV		HANDLÄGGARE			
2014-09-24		S Paulsson		S Paulsson			
ANSVÄRIG		ANSVÄRIG					
2014-09-24		Stefan Paulsson					
FRITIDSHUS							
PLAN, SEKTION OCH FASADER							
SKALA		NUMMER		T		BET	
A1- 150		A-01				B	
A3- 1100							

P.L.O. 2015-06-16 2:13 C:\USERS\STEFAN\BETOR\S\TUGA\STLEA.DWG - STEFAN PAULSSON